


※延焼線(5m)敷地内全て

洋室1		洋室2		洋室3	
A	10.40	A	8.10	A	9.32
L	3.30	L	1.65	L	1.65
V	1.65	V	1.07	V	1.07

2階 平面図 S:1/100

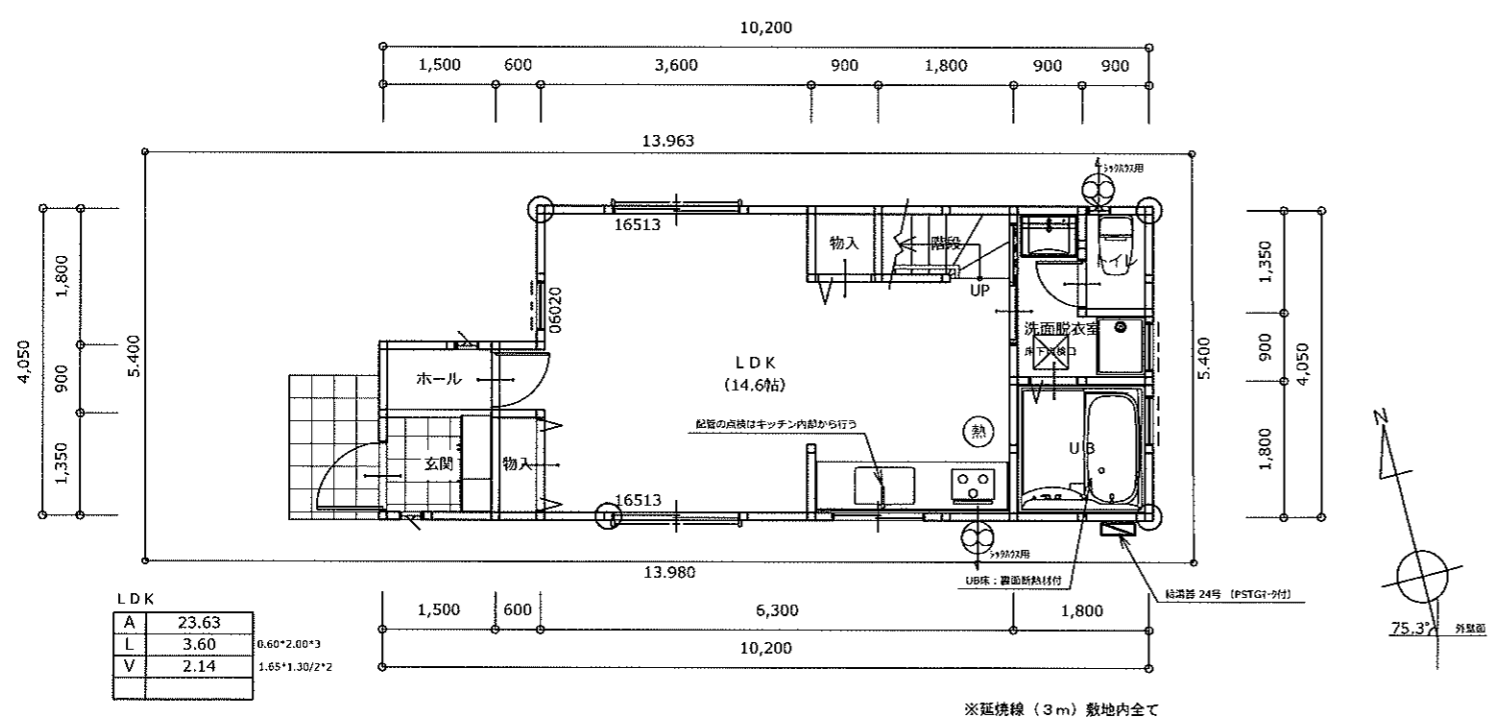


LDK	
A	23.63
L	3.60
V	2.14


1階 平面図 S:1/100

名称	仕様	備考(構造、仕様、取付方法など)
冷暖房設備	ルームエアコンディショナー (LDK・和室・洋室)	熱交換機能無し
換気設備	壁付3種換気設備 型番: V08PSKL4	換気回数 0.5回/h以上
給湯設備	ガス床下回収型給湯器 型番: 335-N 360型	先付給湯方式 湯沸き機能 (湯沸きあり) システムバスルーム ユアリス
節湯型機器	節湯水栓: 省湯しない 洗面水栓: 省湯しない UB水栓: 省湯しない	
照明設備	主たる居室: 照明設備の設置有り その他の居室: 照明設備の設置有り 非居室: 照明設備の設置有り	全ての機器においてLEDを使用している
発電設備	設置しない	


凡例	特記事項	有効換気量の検討	内装制限	感知警報装置について	トータル面積表 (㎡)	
<ul style="list-style-type: none"> 換気扇 φ100 第3種換気設備 1-2F 通し柱 120角 	<ul style="list-style-type: none"> バルコニー手摺 H=1100 洗面脱衣室防水上有効な仕上 床: 耐水合板 (構造用合板) 下地 壁: ビニール壁紙仕上 	グリル付3口コンロ 9.90 kw Q=9.90 kw K=0.93 V=40K・Q=368.28 m3 レンジフード 430-530 m3 > 368.28 m3 ※OK	LDK 壁 石膏ボード t12.5下地tニール貼 (基材同等準不燃) 天井 石膏ボード t12.5下地tニール貼 (基材同等準不燃) tニール貼 (2級品) 壁紙材料 QM-9441	設置箇所: 寝室・台所・階段 取付箇所: 寝室・台所→各天井の中心部 (壁から60cm以上確保) (換気扇・エアコン等の吹出口から150cm以上確保) 階段→壁 (天井から15cm以上、50cm以内)	敷地面積	75.44
<ul style="list-style-type: none"> 給水設備: 水道法第16条並びにそれに基づく命令及び条例の規定により施工する。 排水設備: 下水道法第10条並びにそれに基づく命令及び条例の規定により施工する。 電気設備: 電気技術基準に関する命令に定める工法により設ける。 ガス設備: ガス事業法施工規則第108条の技術水準に基づき施工を行なう。各配管設備については令129条の2の4 関係を厳守する 換気設備: 雨水又は鼠、虫、ほこり、その他衛生上有害なものの進入を防ぐ構造とする。 		屋内階段 階段には手摺設置 (D≦100) 構造 木造 畳上 203.57 有効幅 750 踏面 225	外部仕上げ 屋根 カラーベスト瓦 (NM-2093) 外壁 窯業系サイディング t14張 (PC030BE-9201) 軒裏 スラッグせつこう板張 t8 (QF030RS-0134) バルコニー (陸屋根) FRP防水 (DR-0703)	商品名: 住宅用火災警報器 パナソニック けわり当番 品番: SHK28427 感知方式: 煙式 (光電式: 2種) 検定形式番号: 住警第26~44号 商品名: 住宅用火災警報器 パナソニック ねつ当番 品番: SHK48153 感知方式: 熱式 (定温式) 検定形式番号: 住警第30~11号	延床面積	75.06
					建築面積	(37.53/75.44)×100
					容積率	(75.06/75.44)×100
ラフィール神戸枝吉一丁目						
平面図, 屋根伏図					1/100	
A-Live					アーキ・ライプ一級建築士事務所	
					一級建築士 第316054号 田畑 聡	

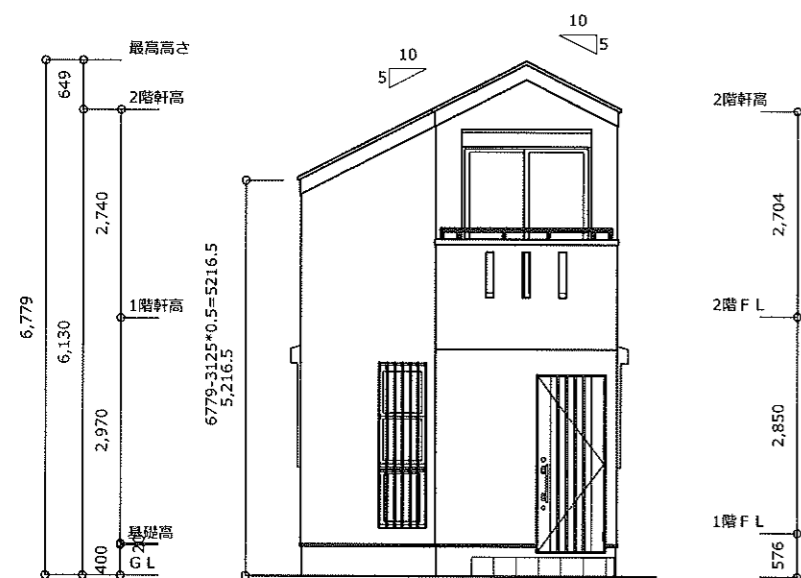


西側 立面図 S:1/100

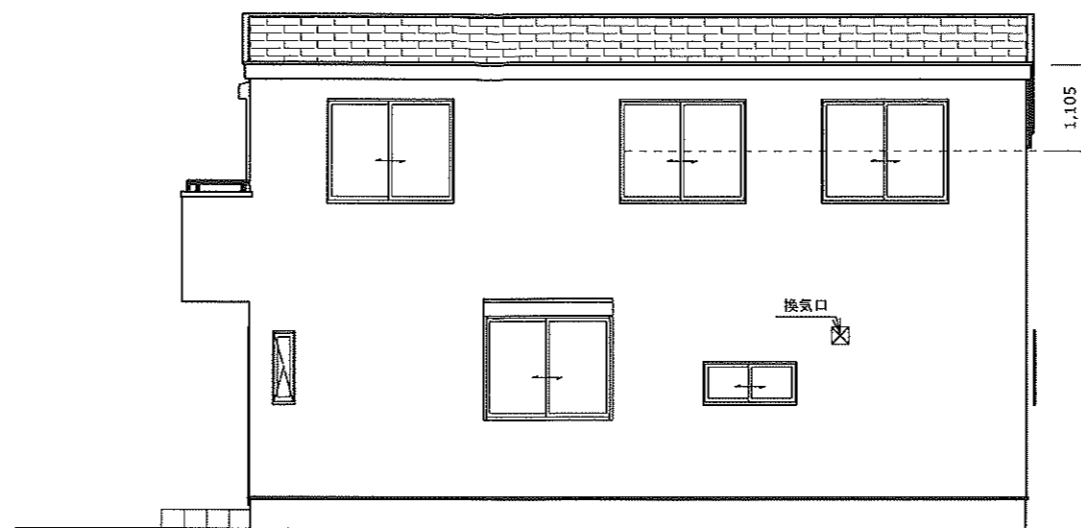


南側 立面図 S:1/100

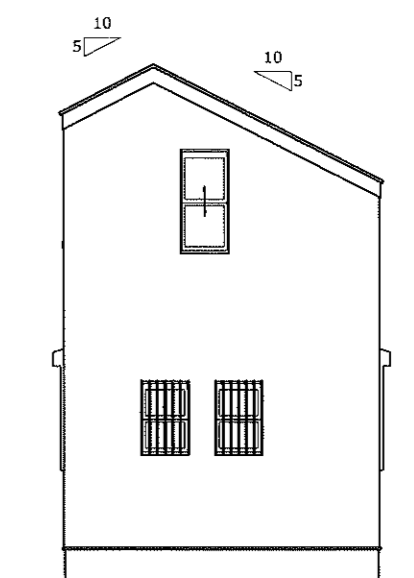


東側 立面図 S:1/100

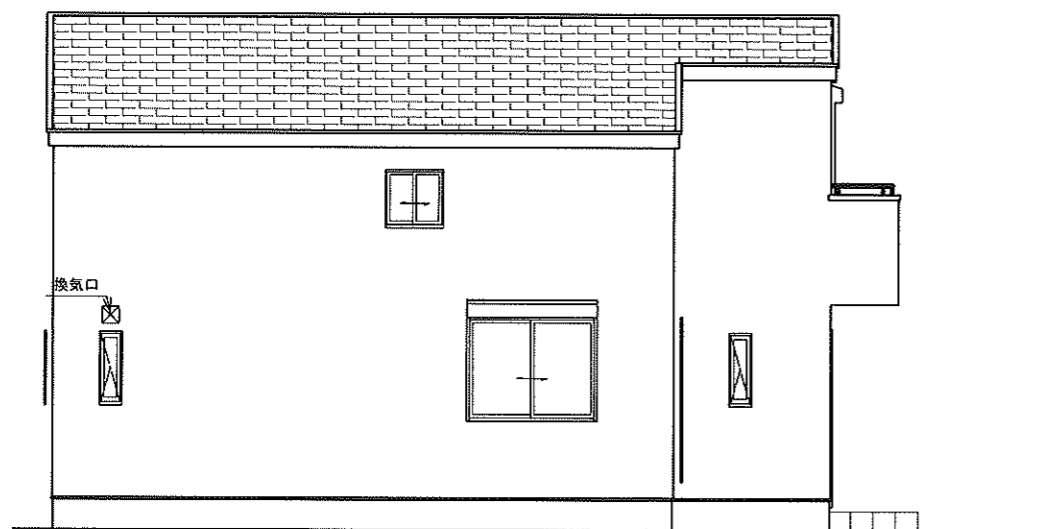


北側 立面図 S:1/100

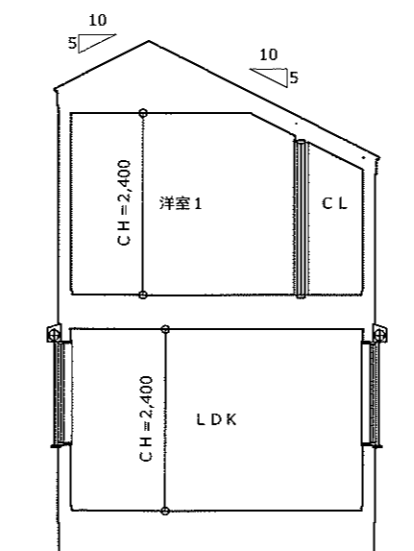

1面 断面図 S:1/100

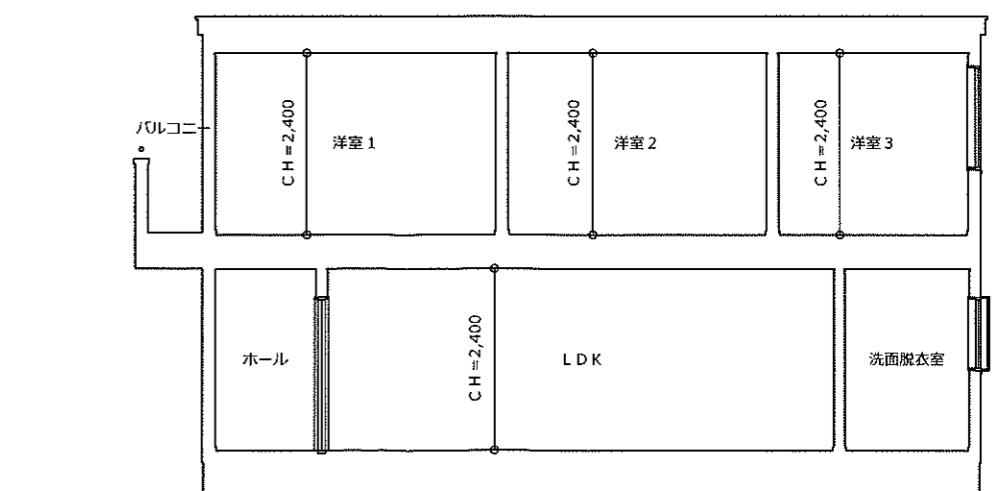

2面 断面図 S:1/100

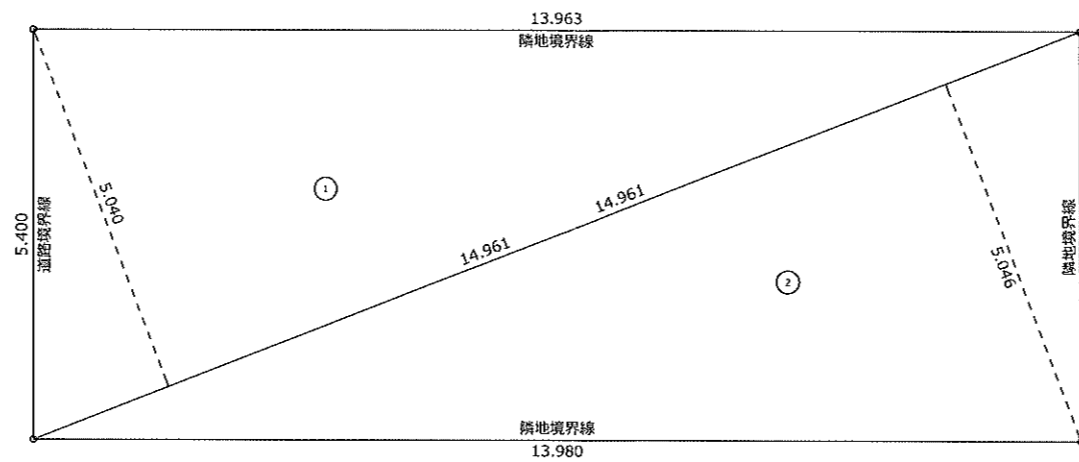

敷地面積			
	底辺 (m)	高さ (m)	積面積 (㎡)
①	14.961	5.040	75.403440
②	14.961	5.046	75.493206
積面積 計			150.896646
敷地面積 (㎡)			75.44

